


Nord-ouest

1:100

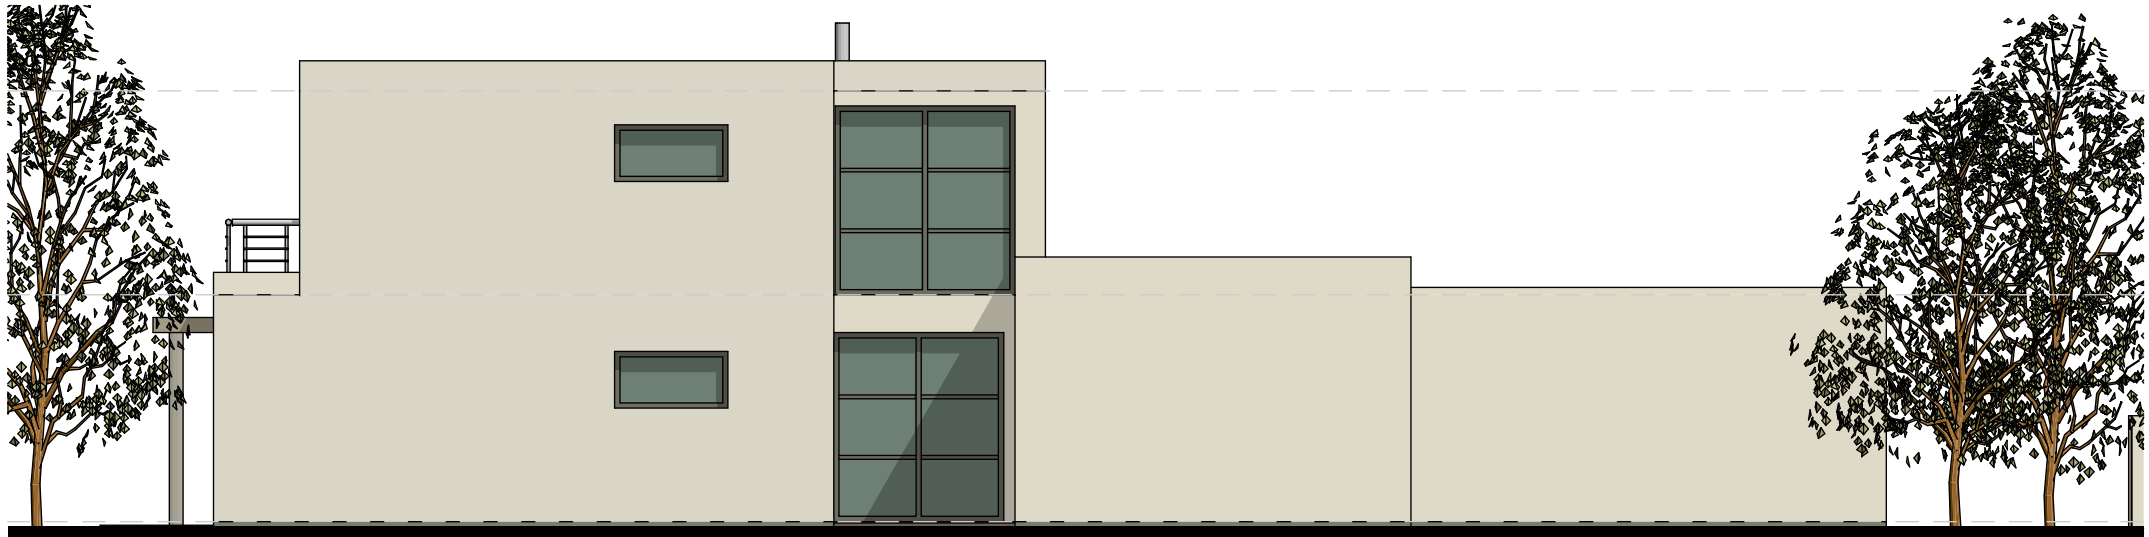

Nord-est

1:100

PC

10

échelle

1/100 ème

24 mars 2011

Projet

PROJET D'UNE MAISON INDIVIDUELLE

Lotissement de l'Aumonerie  
86240 Ligugé

Maître d'ouvrage

M & Mme Auvergne

14, rue du golf  
86130 St Cyr

Architecte

**AIRE atelier d'architecture**

Futuropole  
rond point de l'Atlantique  
86960 Futuroscope CHASSENEUIL

